

Sanierung Markthalle Burgdorf

Projektänderung Januar 2014 1:200 Erdgeschoss Brandschutz

Kornhausgasse 11, Postfach 1297, 3401 Burgdorf
Tel. 034 422 39 66 Fax 034 423 32 30 E-mail info@kaufmann-arm.ch

Plan Nr.	573 / B-02_200
Grösse	A3
Gezeichnet	sm
Datum	13.11.2013
Revidiert	20.02.2014/sj

Kaufmann + Arm AG
Architekten und Planer

± 0.00 = ca. 539.75 m.ü.M

Burgdorf,



Die Bauherrschaft

Markthalle Burgdorf AG

Der Projektverfasser:

Kaufmann + Arm AG

20. Februar 2014

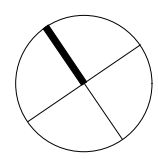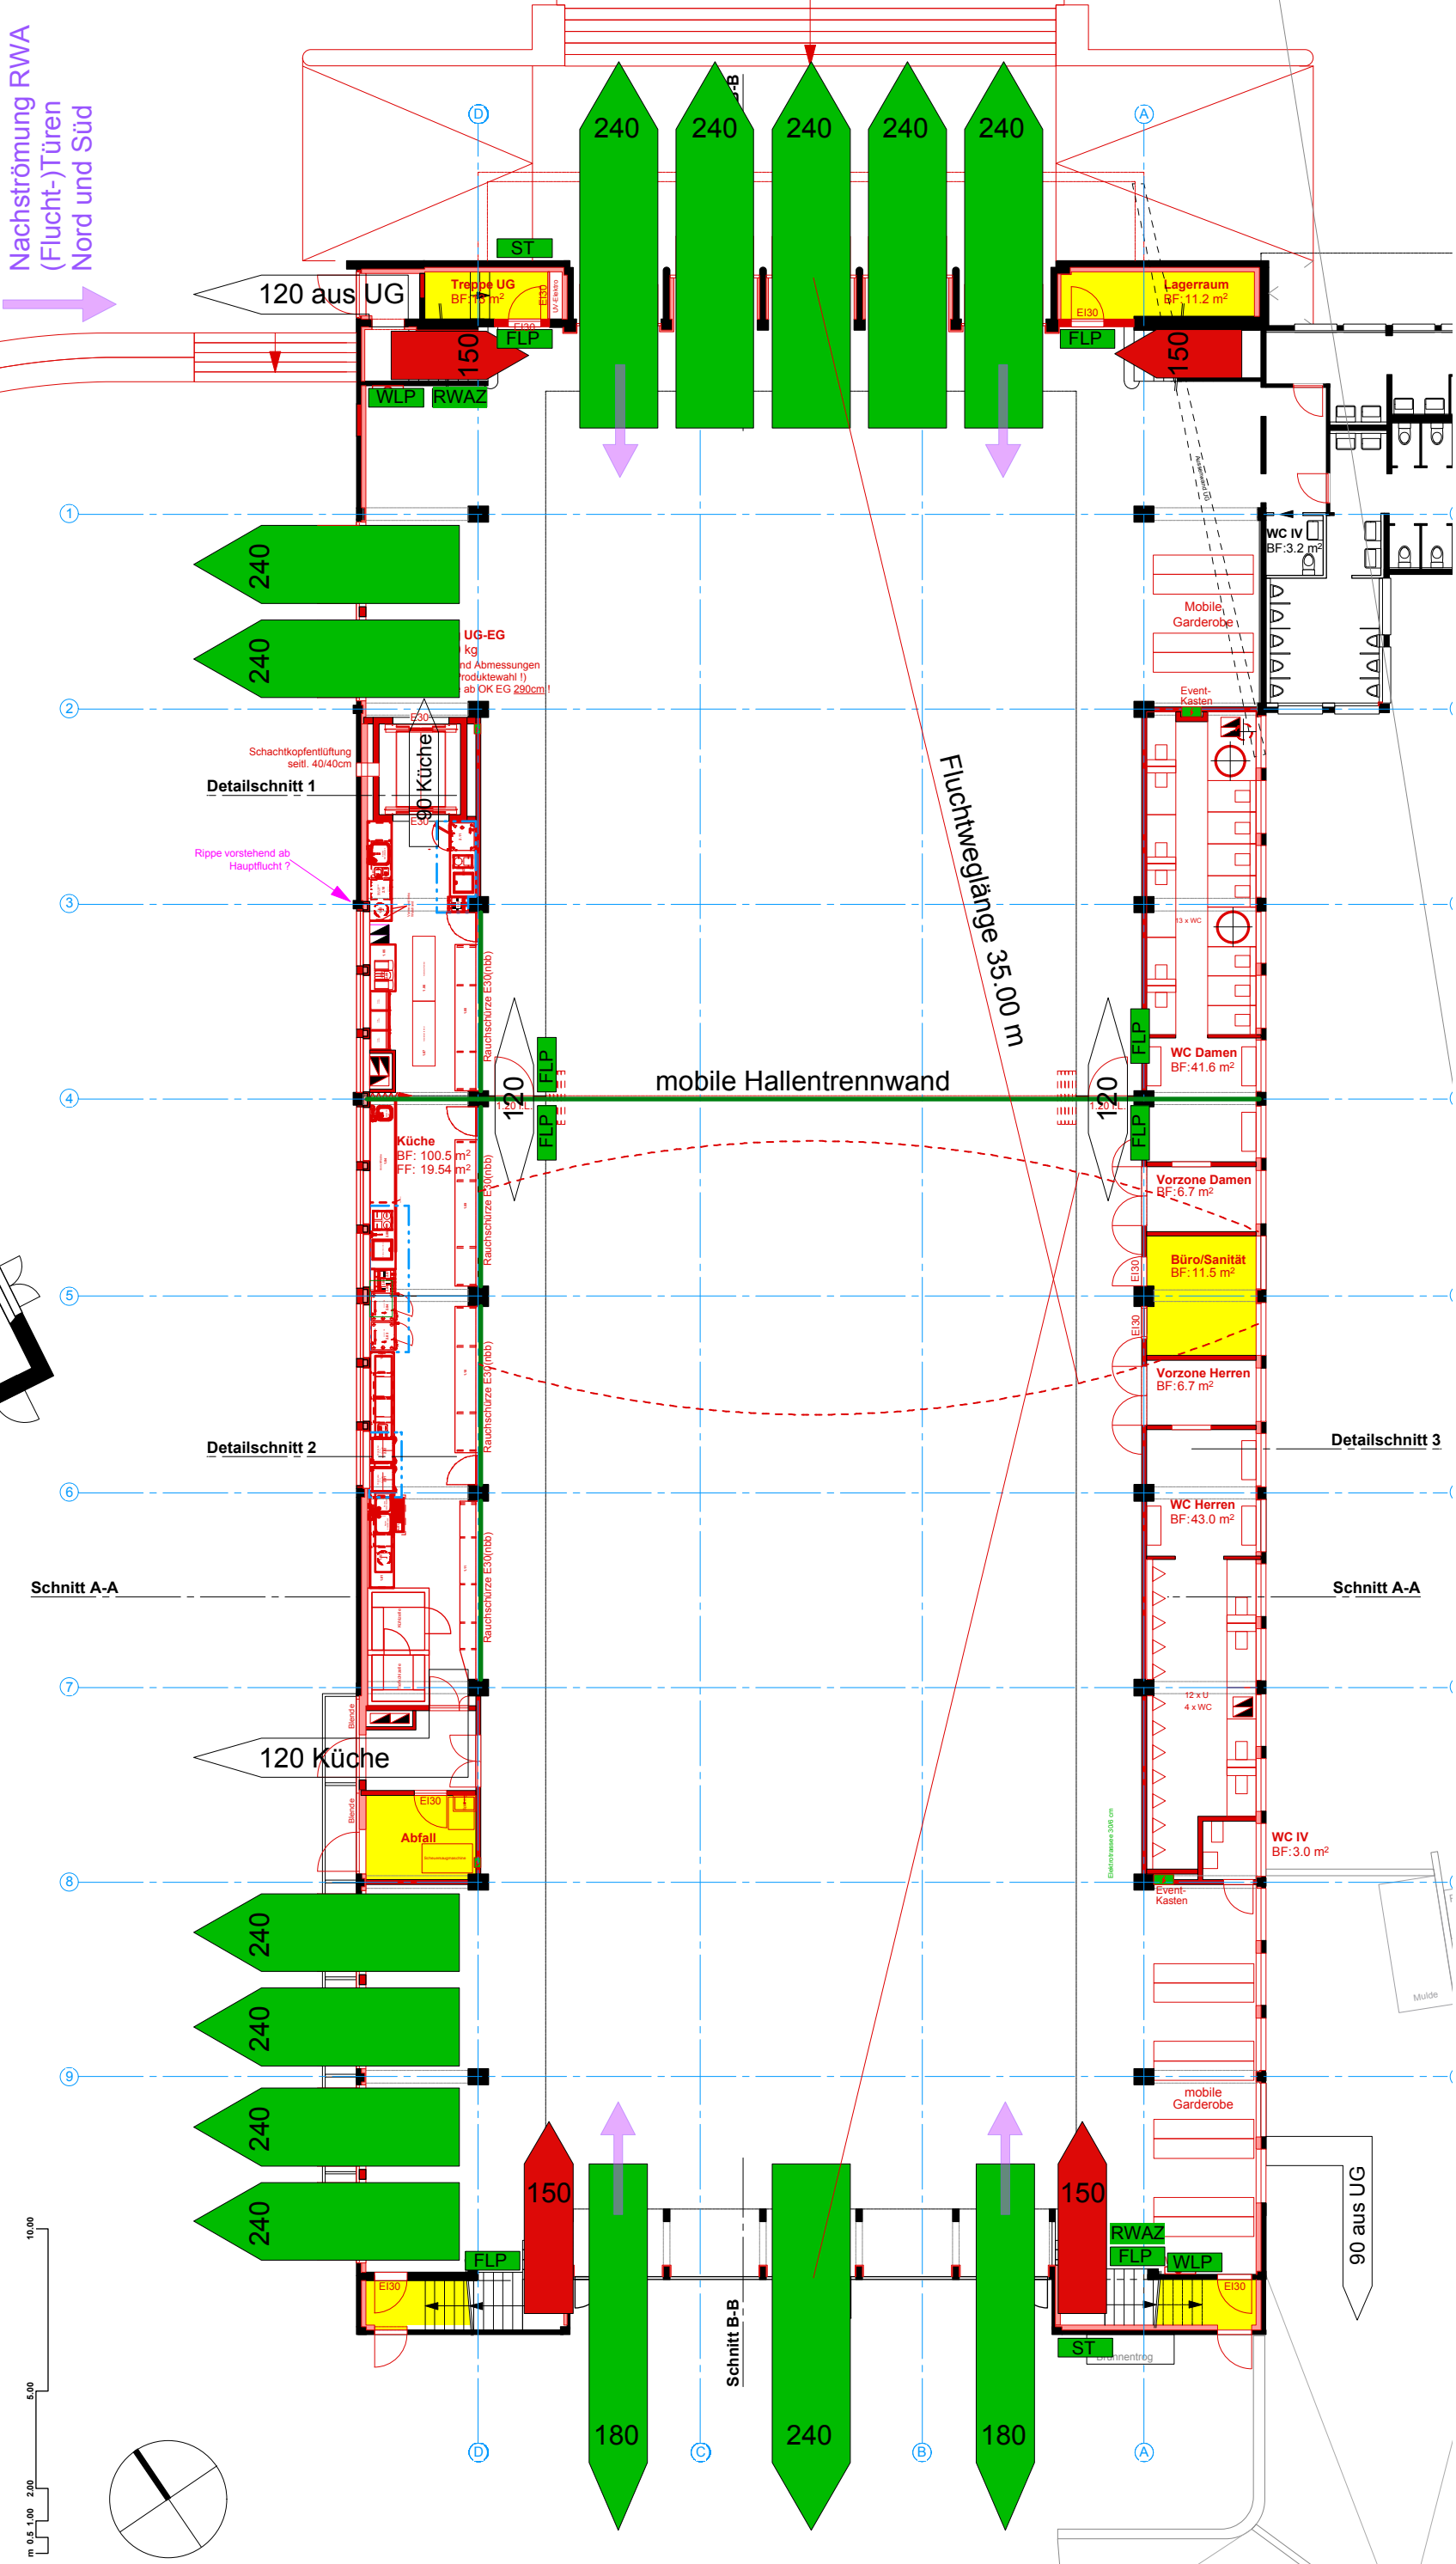

Sanierung Markthalle Burgdorf

Projektänderung Januar 2014 1:200 Galerie Brandschutz

Plan Nr.	573 / B-01_200
Grösse	A3
Gezeichnet	sm
Datum	13.11.2013
Revidiert	20.02.2014/sj

Kaufmann + Arm AG
Architekten und Planer
Kornhausgasse 11, Postfach 1297, 3401 Burgdorf
Tel. 034 422 39 66 Fax 034 423 32 30 E-mail info@kaufmann-arm.ch

± 0.00 = ca. 539.75 m.ü.M

Burgdorf,

Die Bauherrschaft

Markthalle Burgdorf AG

Der Projektverfasser:

Kaufmann + Arm AG

20. Februar 2014

